



PLANTA BAIXA

CHAPA DE FERRO FUNDIDO (02)

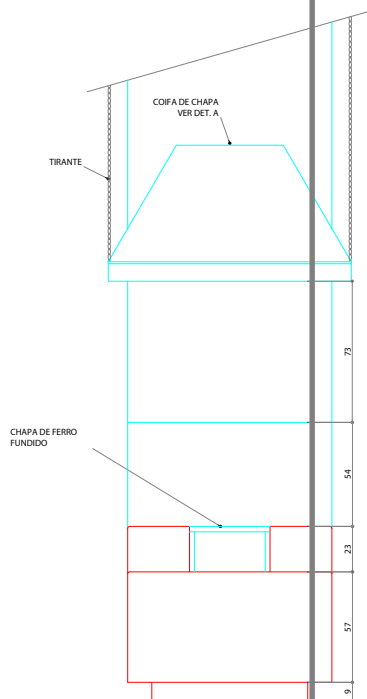

VISTA 01

ESCALA 1:20
MEDIDAS EM cm

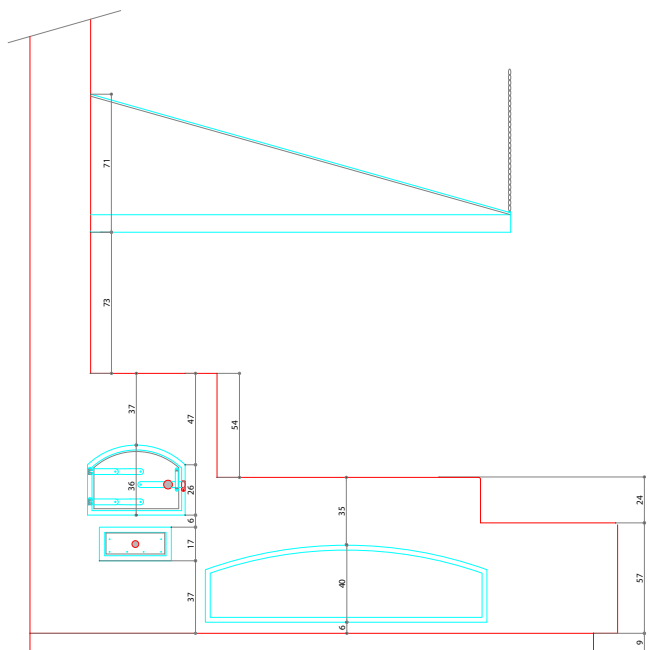

VISTA 02

ESCALA 1:20
MEDIDAS EM cm

Oliver Angier

SERRA DA BOCAINA

LOCAL

ASSUNTO: FORNO E FOGÃO À LENHA

DESENHO: PLANTA E VISTA

ESCALA: INDICADA

ETAPA: ARQUITETURA

FOLHA: UNICA

DESENHO: S.R.P